


## TECH FOR PEOPLE

# 15

## 24-26 MAY 2023

THESSALONIKI  
INTERNATIONAL  
EXHIBITION & CONGRESS CENTER

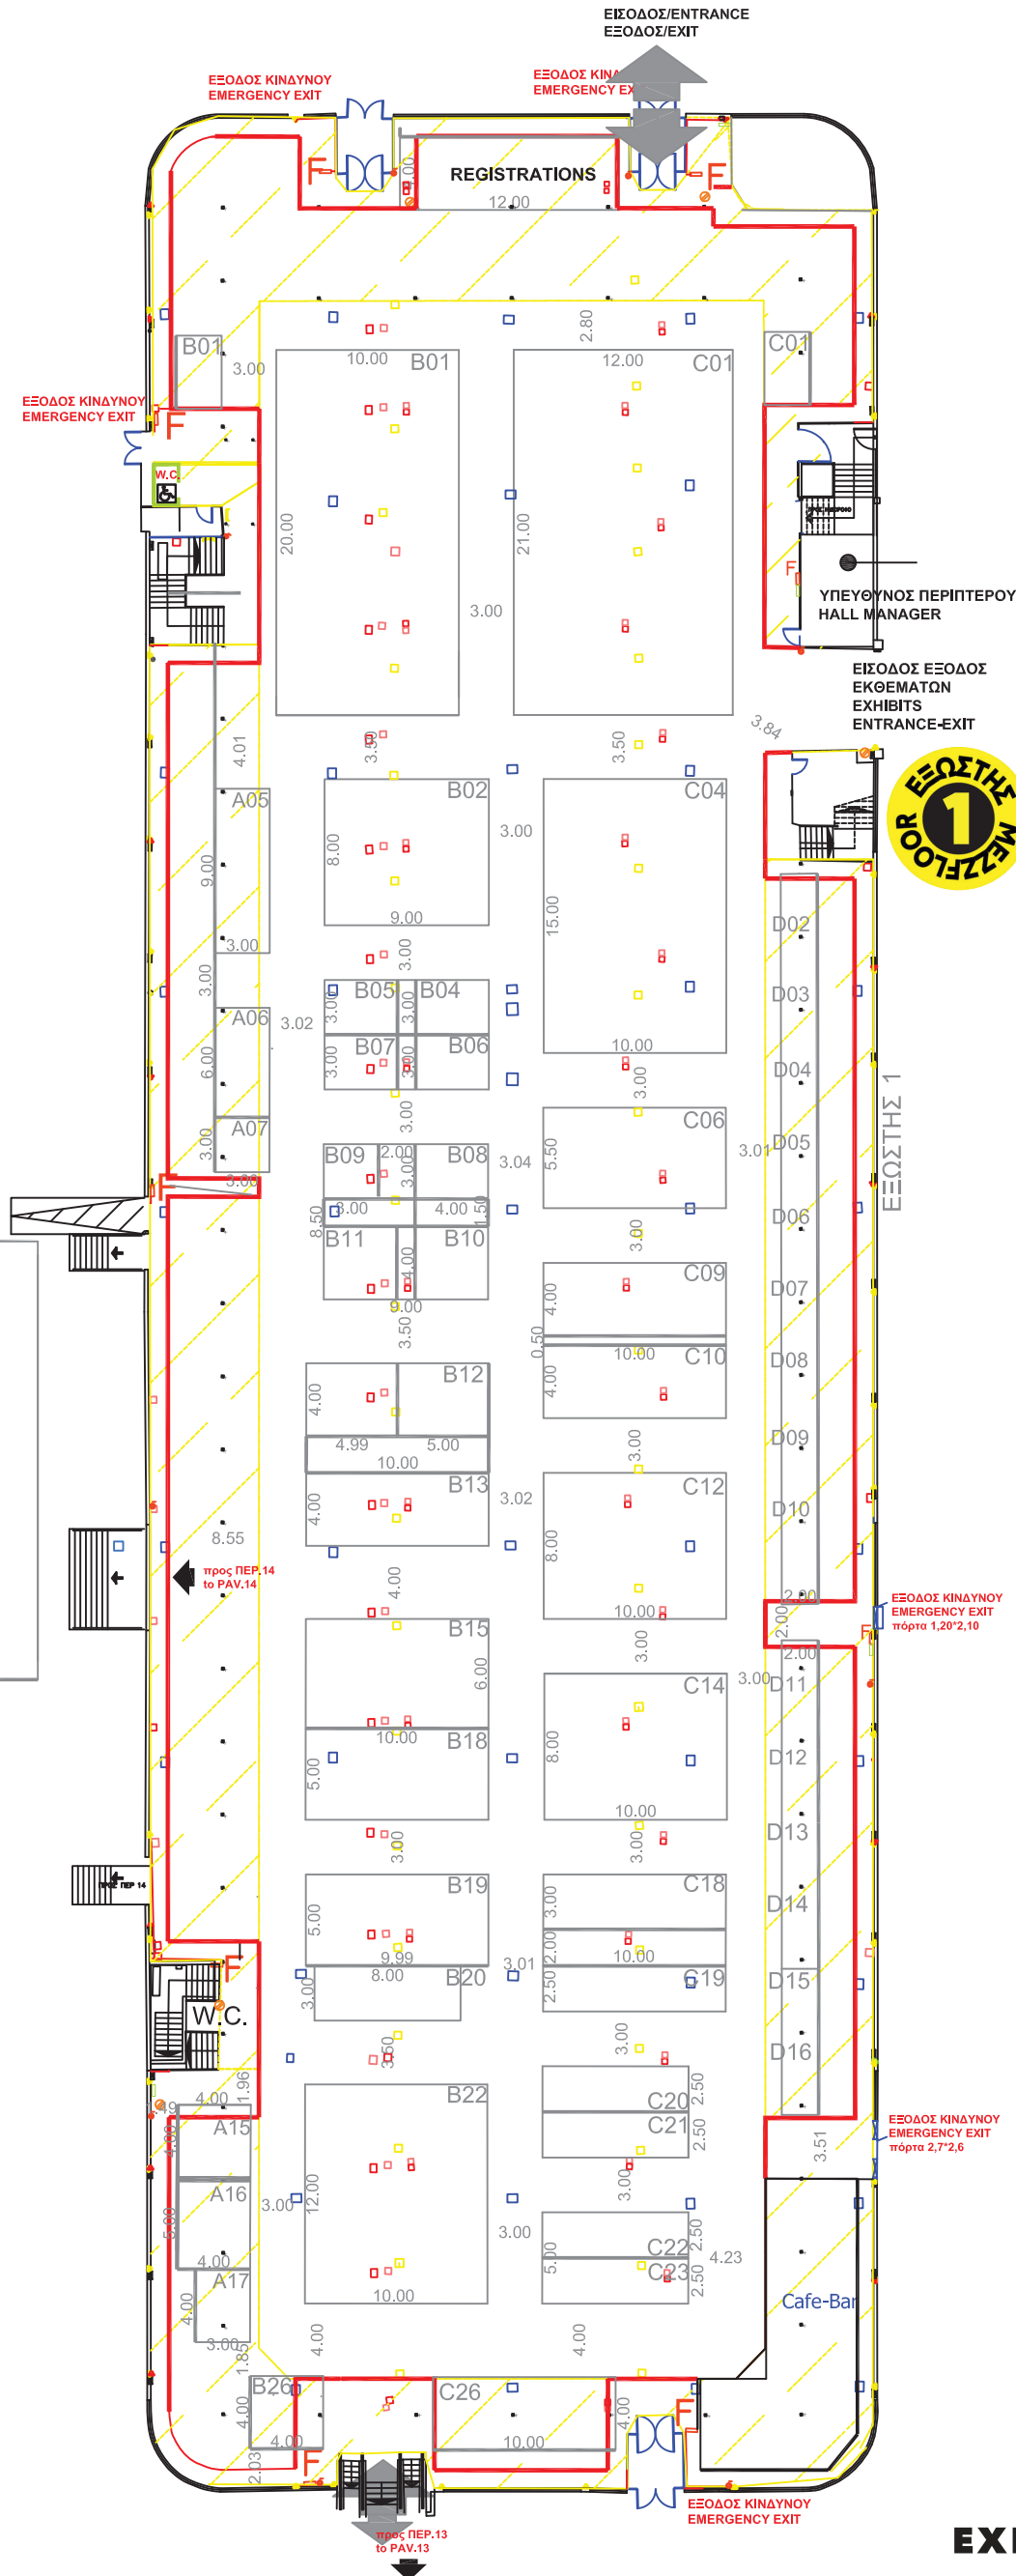

SOUTH-EAST EUROPE  
**LEADERSHIP  
DIALOGUE**

BEYOND CONFERENCE

STAGE 3

προς ΠΕΡ.14  
to PAV.14

προς ΠΕΡ.13  
to PAV.13

ΕΞΕΤΗ ΜΕΤΕΡΩΡ  
1 FLOOR

ΕΙΣΟΔΟΣ ΕΞΟΔΟΣ  
ΕΚΘΕΜΑΤΩΝ  
EXHIBITS  
ENTRANCE-EXIT

ΕΙΣΟΔΟΣ ΚΙΝΑΥΝΟΥ  
EMERGENCY EXIT  
πόρτα 1,20\*2,10

ΕΙΣΟΔΟΣ ΚΙΝΑΥΝΟΥ  
EMERGENCY EXIT  
πόρτα 2,7\*2,6

ΕΙΣΟΔΟΣ/ENTRANCE  
ΕΞΟΔΟΣ/EXIT

ΕΙΣΟΔΟΣ ΚΙΝΑΥΝΟΥ  
EMERGENCY EXIT

ΕΙΣΟΔΟΣ ΚΙΝΑΥΝΟΥ  
EMERGENCY EXIT

ΕΙΣΟΔΟΣ ΚΙΝΑΥΝΟΥ  
EMERGENCY EXIT

ΕΙΣΟΔΟΣ ΚΙΝΑΥΝΟΥ  
EMERGENCY EXIT